



Pianta Piano Terra - scala 1/100



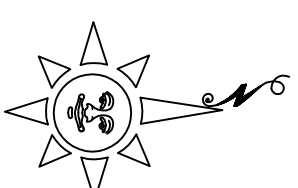

Pianta Piano Primo - scala 1/100

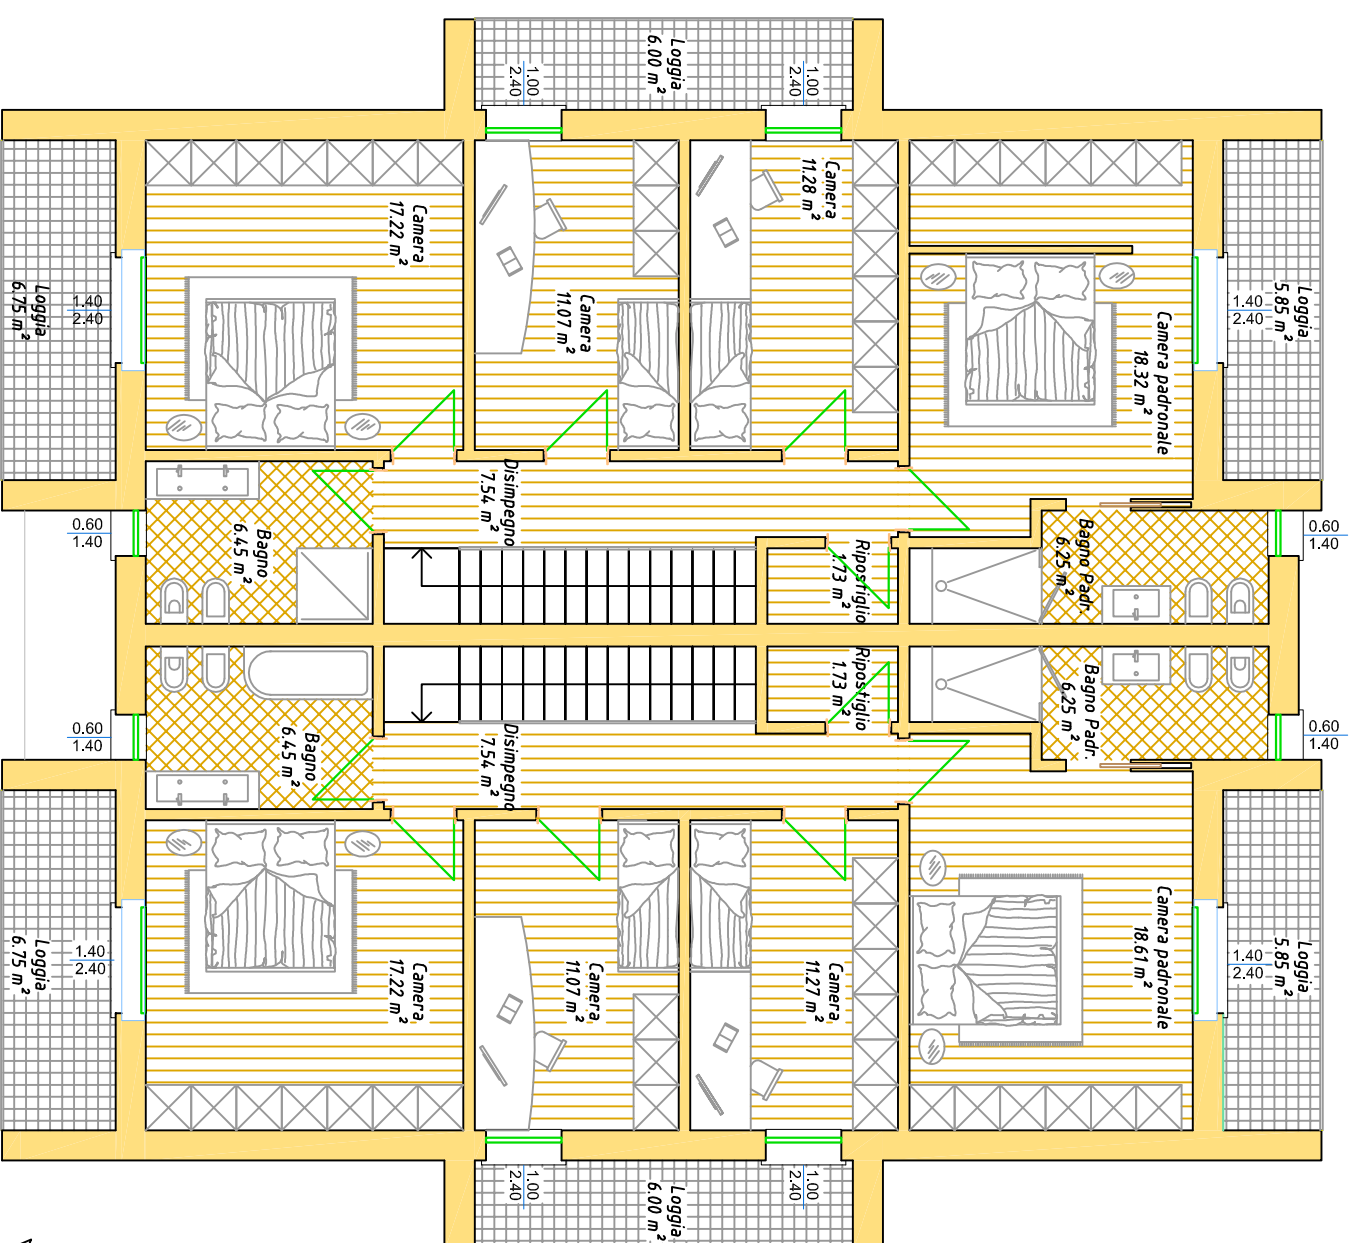