

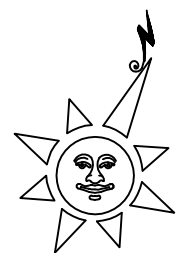
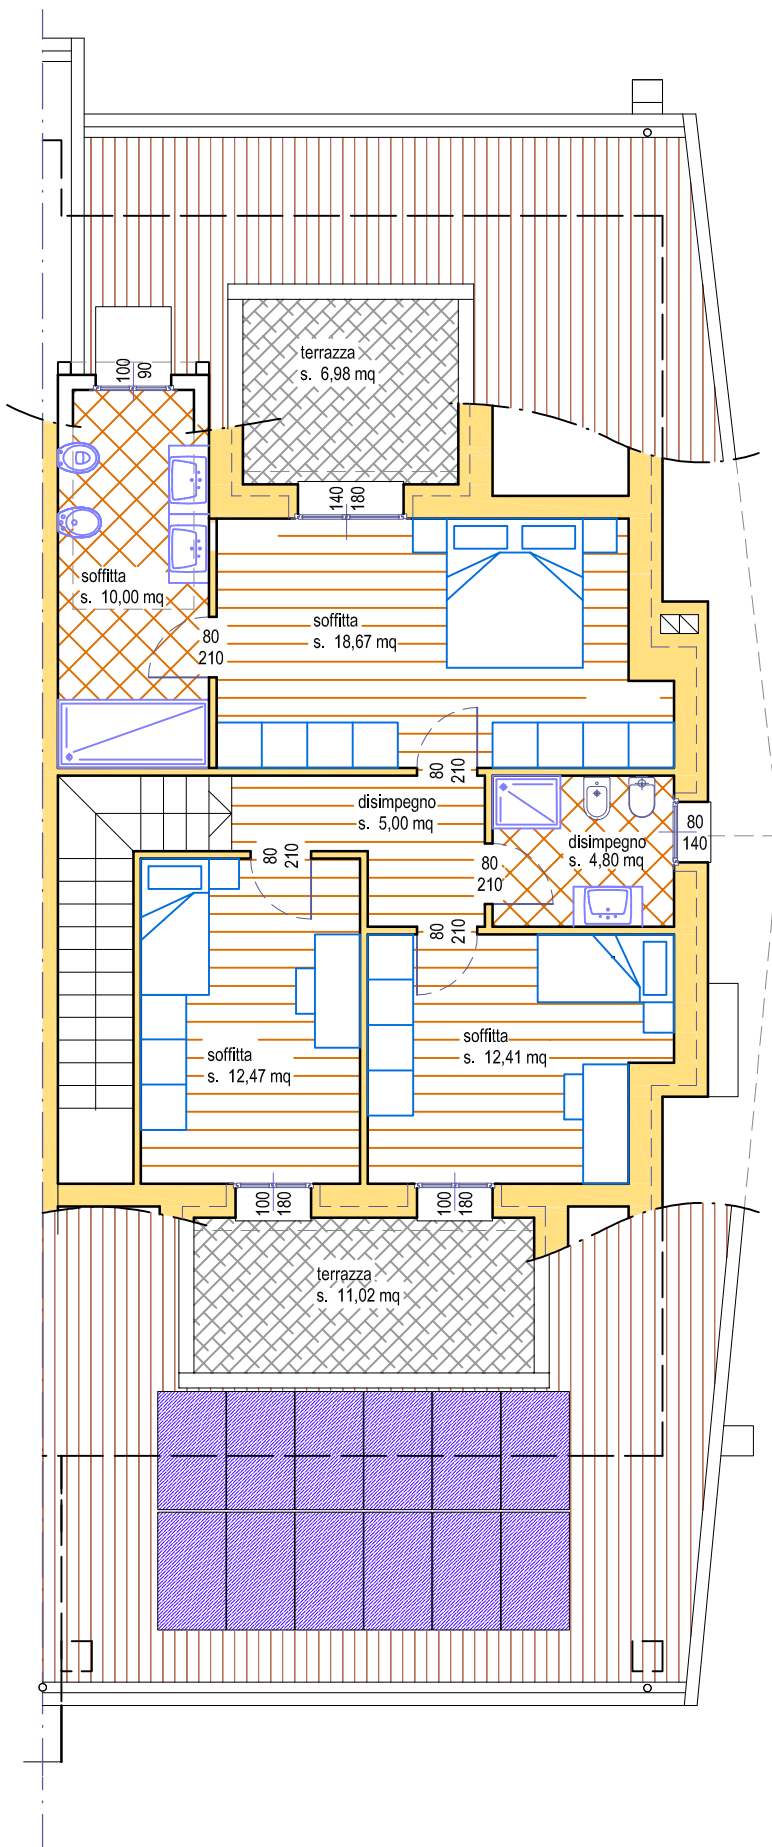


Pianta Piano Interrato - scala 1/100

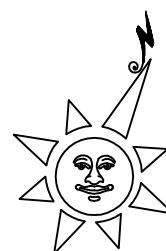

Pianta Piano Sottotetto - scala 1/100

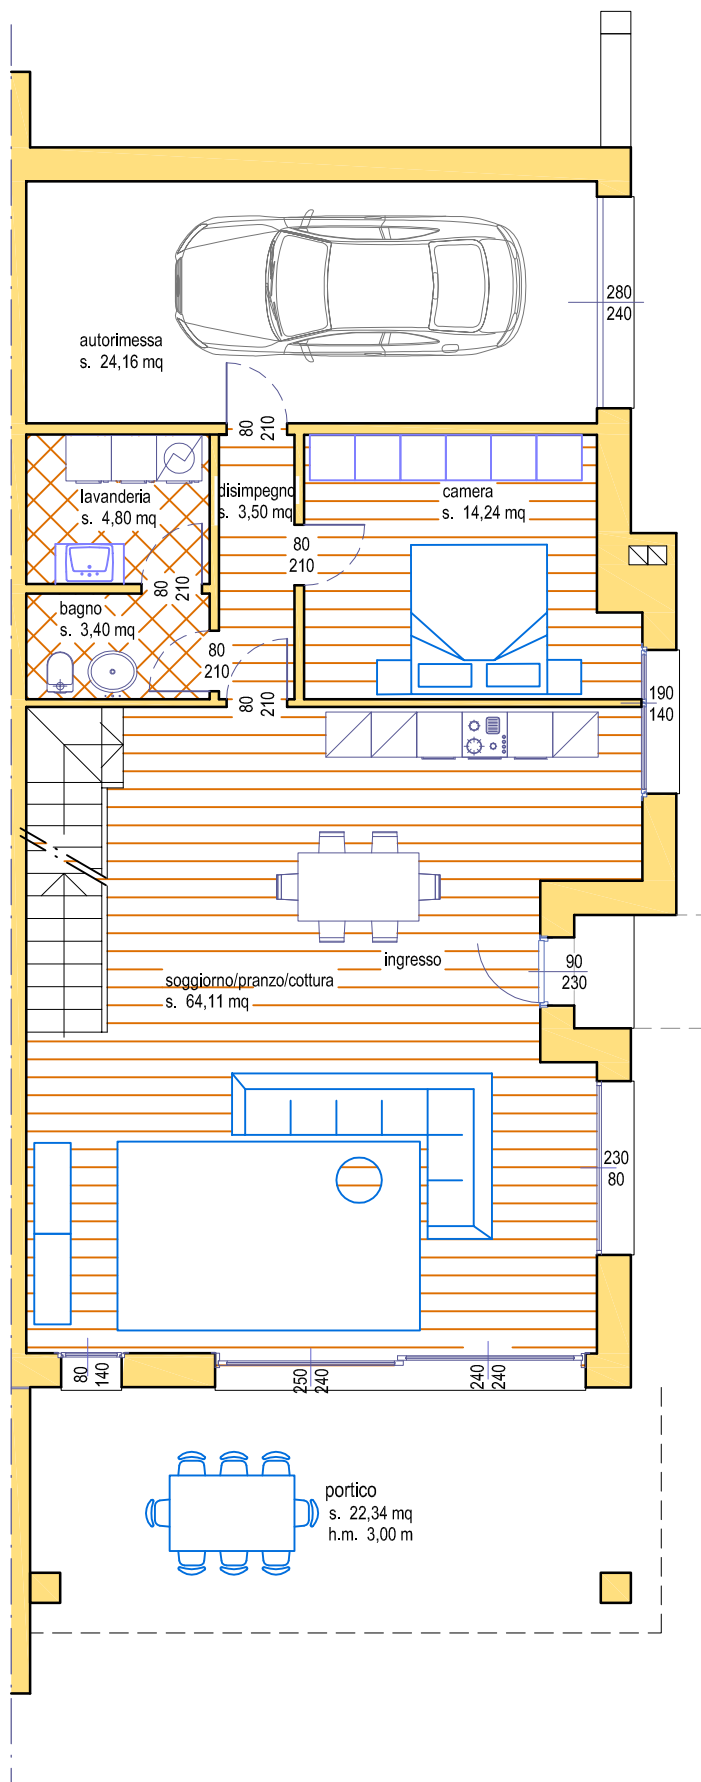

Pianta Piano Terra - scala 1/100